


MUR EXISTANT

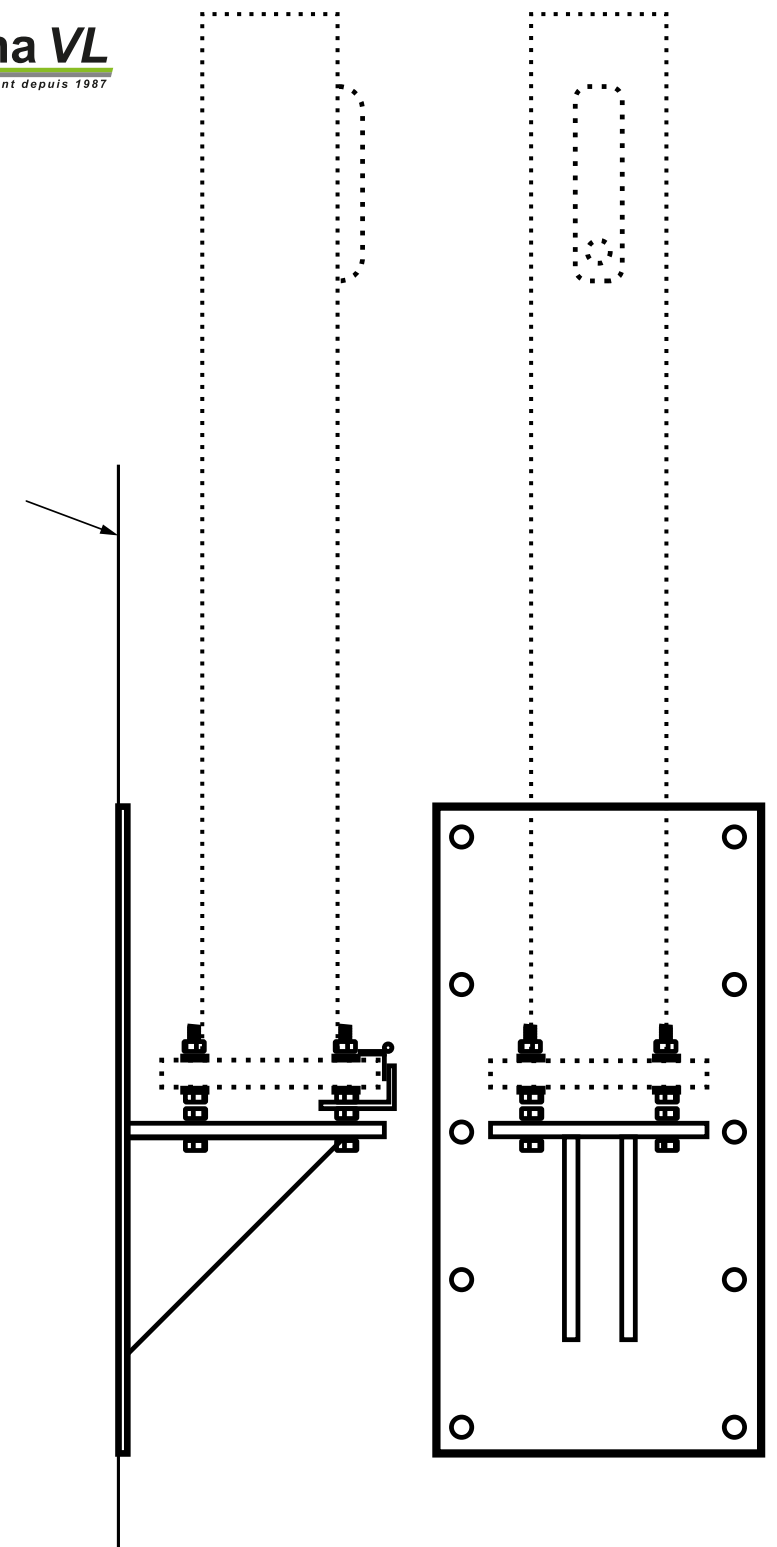

SUPPORT MURAL MA SIMPLE

CONÇU POUR RECEVOIR DES MATS
MA-21-5, MA-25-5 ET MA-30-5. AVEC
DRAPEAU DE 48" H X 72" L MAX.

SUPPORT DU BAS

- PLAQUE MURALE EN ALUMINIUM 25 MM X 304 MM X 608 MM (1/2" X 12" X 24"),
- PLAQUE D'ANCRAGE 25 MM X 241 MM X 203 MM (1/2" X 9.5" X 8")
- 2X RENFORTS TRIANGULAIRES 12.5, MM X 203 MM X 203 MM (1/2" X 8" X 8")
- 4X BOULONS 5/8-11 X 5", 12 ÉCROUS ET 8 RONDELLES
- POUR LEVAGE ET ENTRETIEN DU MAT, PENTURE ET ÉTRIER

NOTES

LE BOULONNAGE MURAL PEUT DIFFÉRER
SELON LE MATÉRIEL EN PLACE, QUE CE
SOIT BOIS OU BRIQUE.

BOULONS NON INCLUS.

DESSIN NON A L'ECHELLE

TECNIMA VL INC., 15075, AVENUE GUY, SAINT-HYACINTHE QC J2R 1V4, 450 799-3664

Ouvrage :	MODEL NO.: SUPP_MUR_MA_SIMPLE
	MATERIEL:
Numéro de projet :	FINI:
Numéro de dossier :	POIDS: 18 KG / 40 LB
	COTATION MM
	DATE: 05 JUIN 2025
	APP. PAR:

CONFIDENTIEL

Ces renseignements contenus dans ce dessin sont confidentiels et peuvent être protégés contre la divulgation.
Veuillez noter que toute utilisation ou diffusion de ce dessin peut faire l'objet de restrictions ou de sanctions légales.

ZONE D'APPROBATION